


PARIS

1er Arrondissement

3, Rue de la Cossonnerie

Premier étage

Division du lot 17
en deux lots numérotés 91 et 92

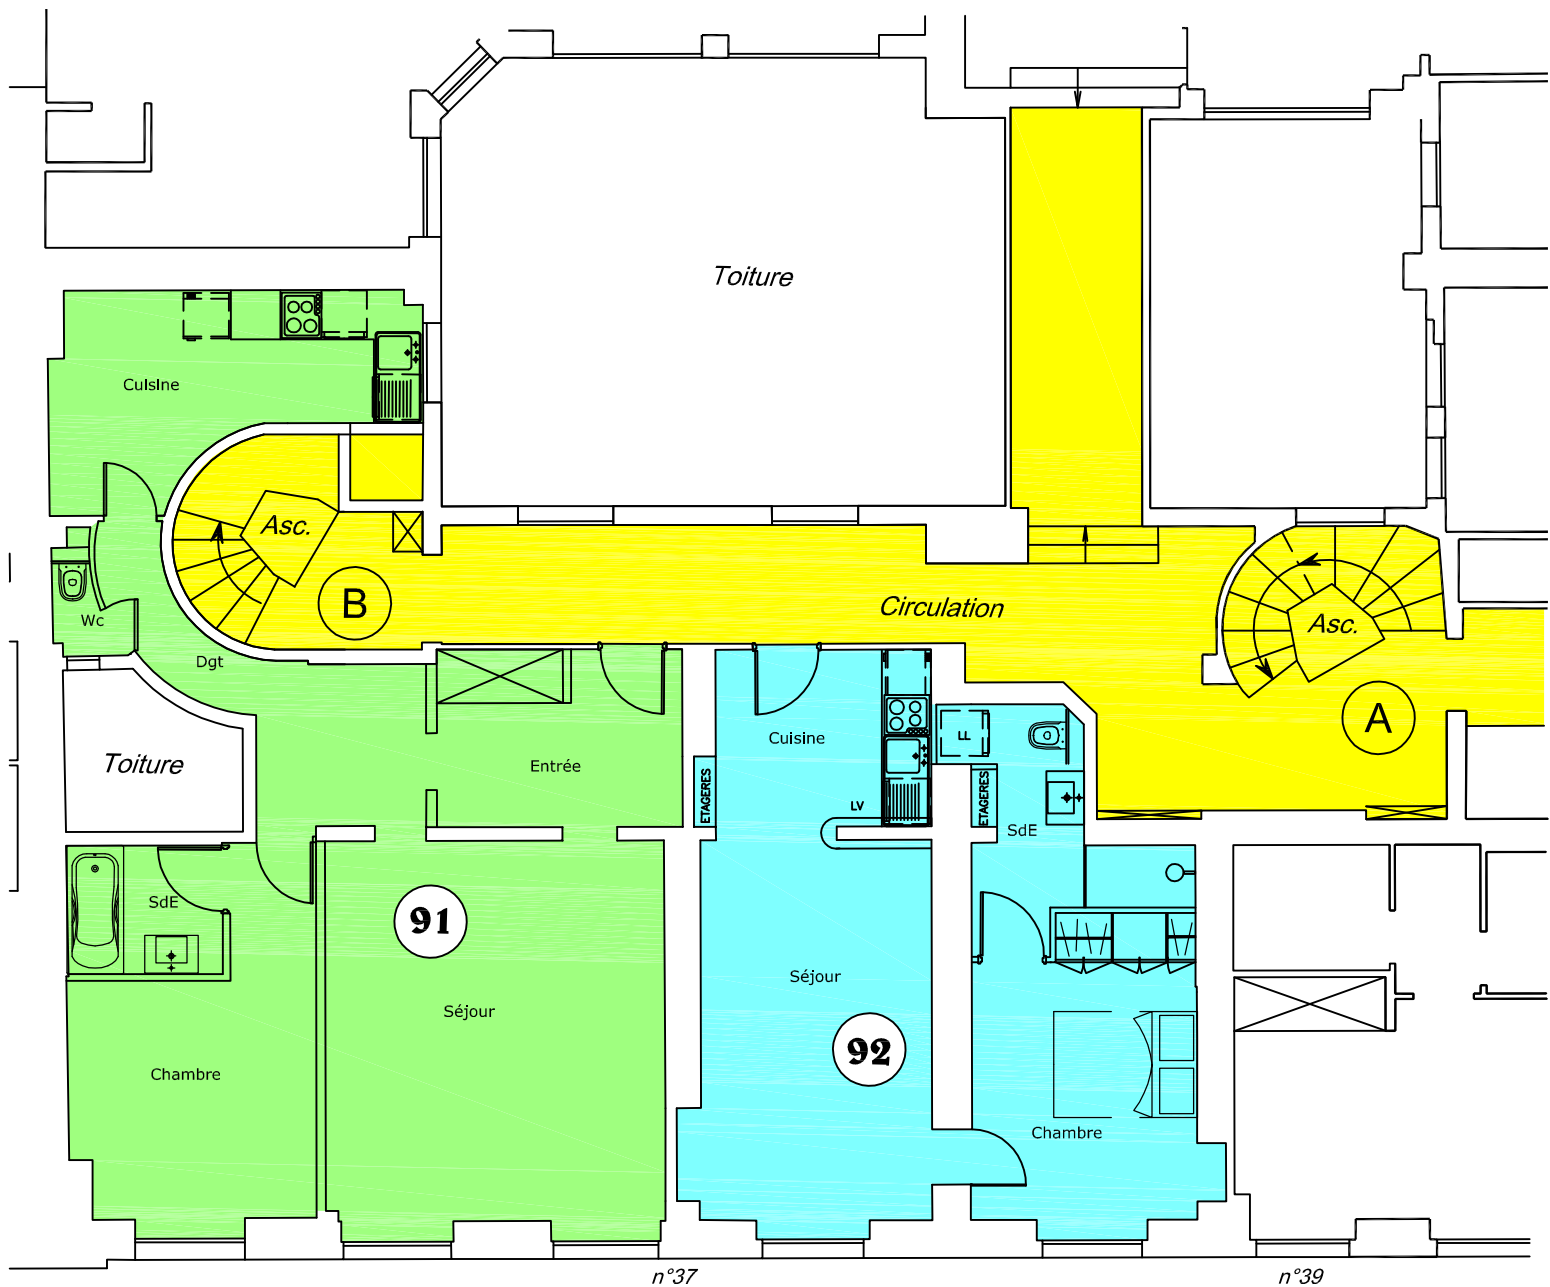

BOULEVARD DE SEBASTOPOL

juin 2013

Echelle 1/100e

